



# SARUD

## TELEPÜLÉSRENDEZÉSI TERVE

### KÖZMŰVEK

M=1:4000

JELMAGYARÁZAT	
	IGAZGATÁSI HATÁR
	BELEKÖLTI HATÁR
	BELEKÖLTI HATÁR - TERVEZETT
	BELEKÖLTI HATÁR - MEGELŐZŐ
	ELEKTROMOS HÁLÓZAT (20 kV-ES VEZETÉSVÁZLAT)
	TRANSZFORMÁTOR
	VEZETÉSI HÁLÓZAT (HESZELŐVEZETÉSI)
	GÁZVEZETÉSI HÁLÓZAT (HESZELŐVEZETÉSI)
	BEVEZETÉSI ÉS MÉRŐHÁLÓZAT (HESZELŐVEZETÉSI)
	TERVEZETT SZÁMÁZÁSRA VONAL

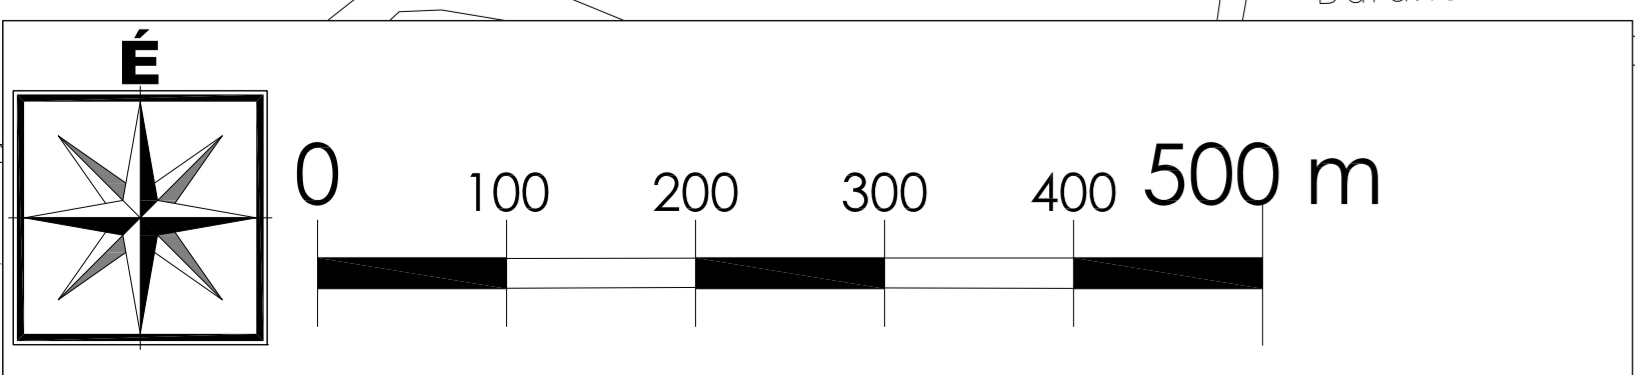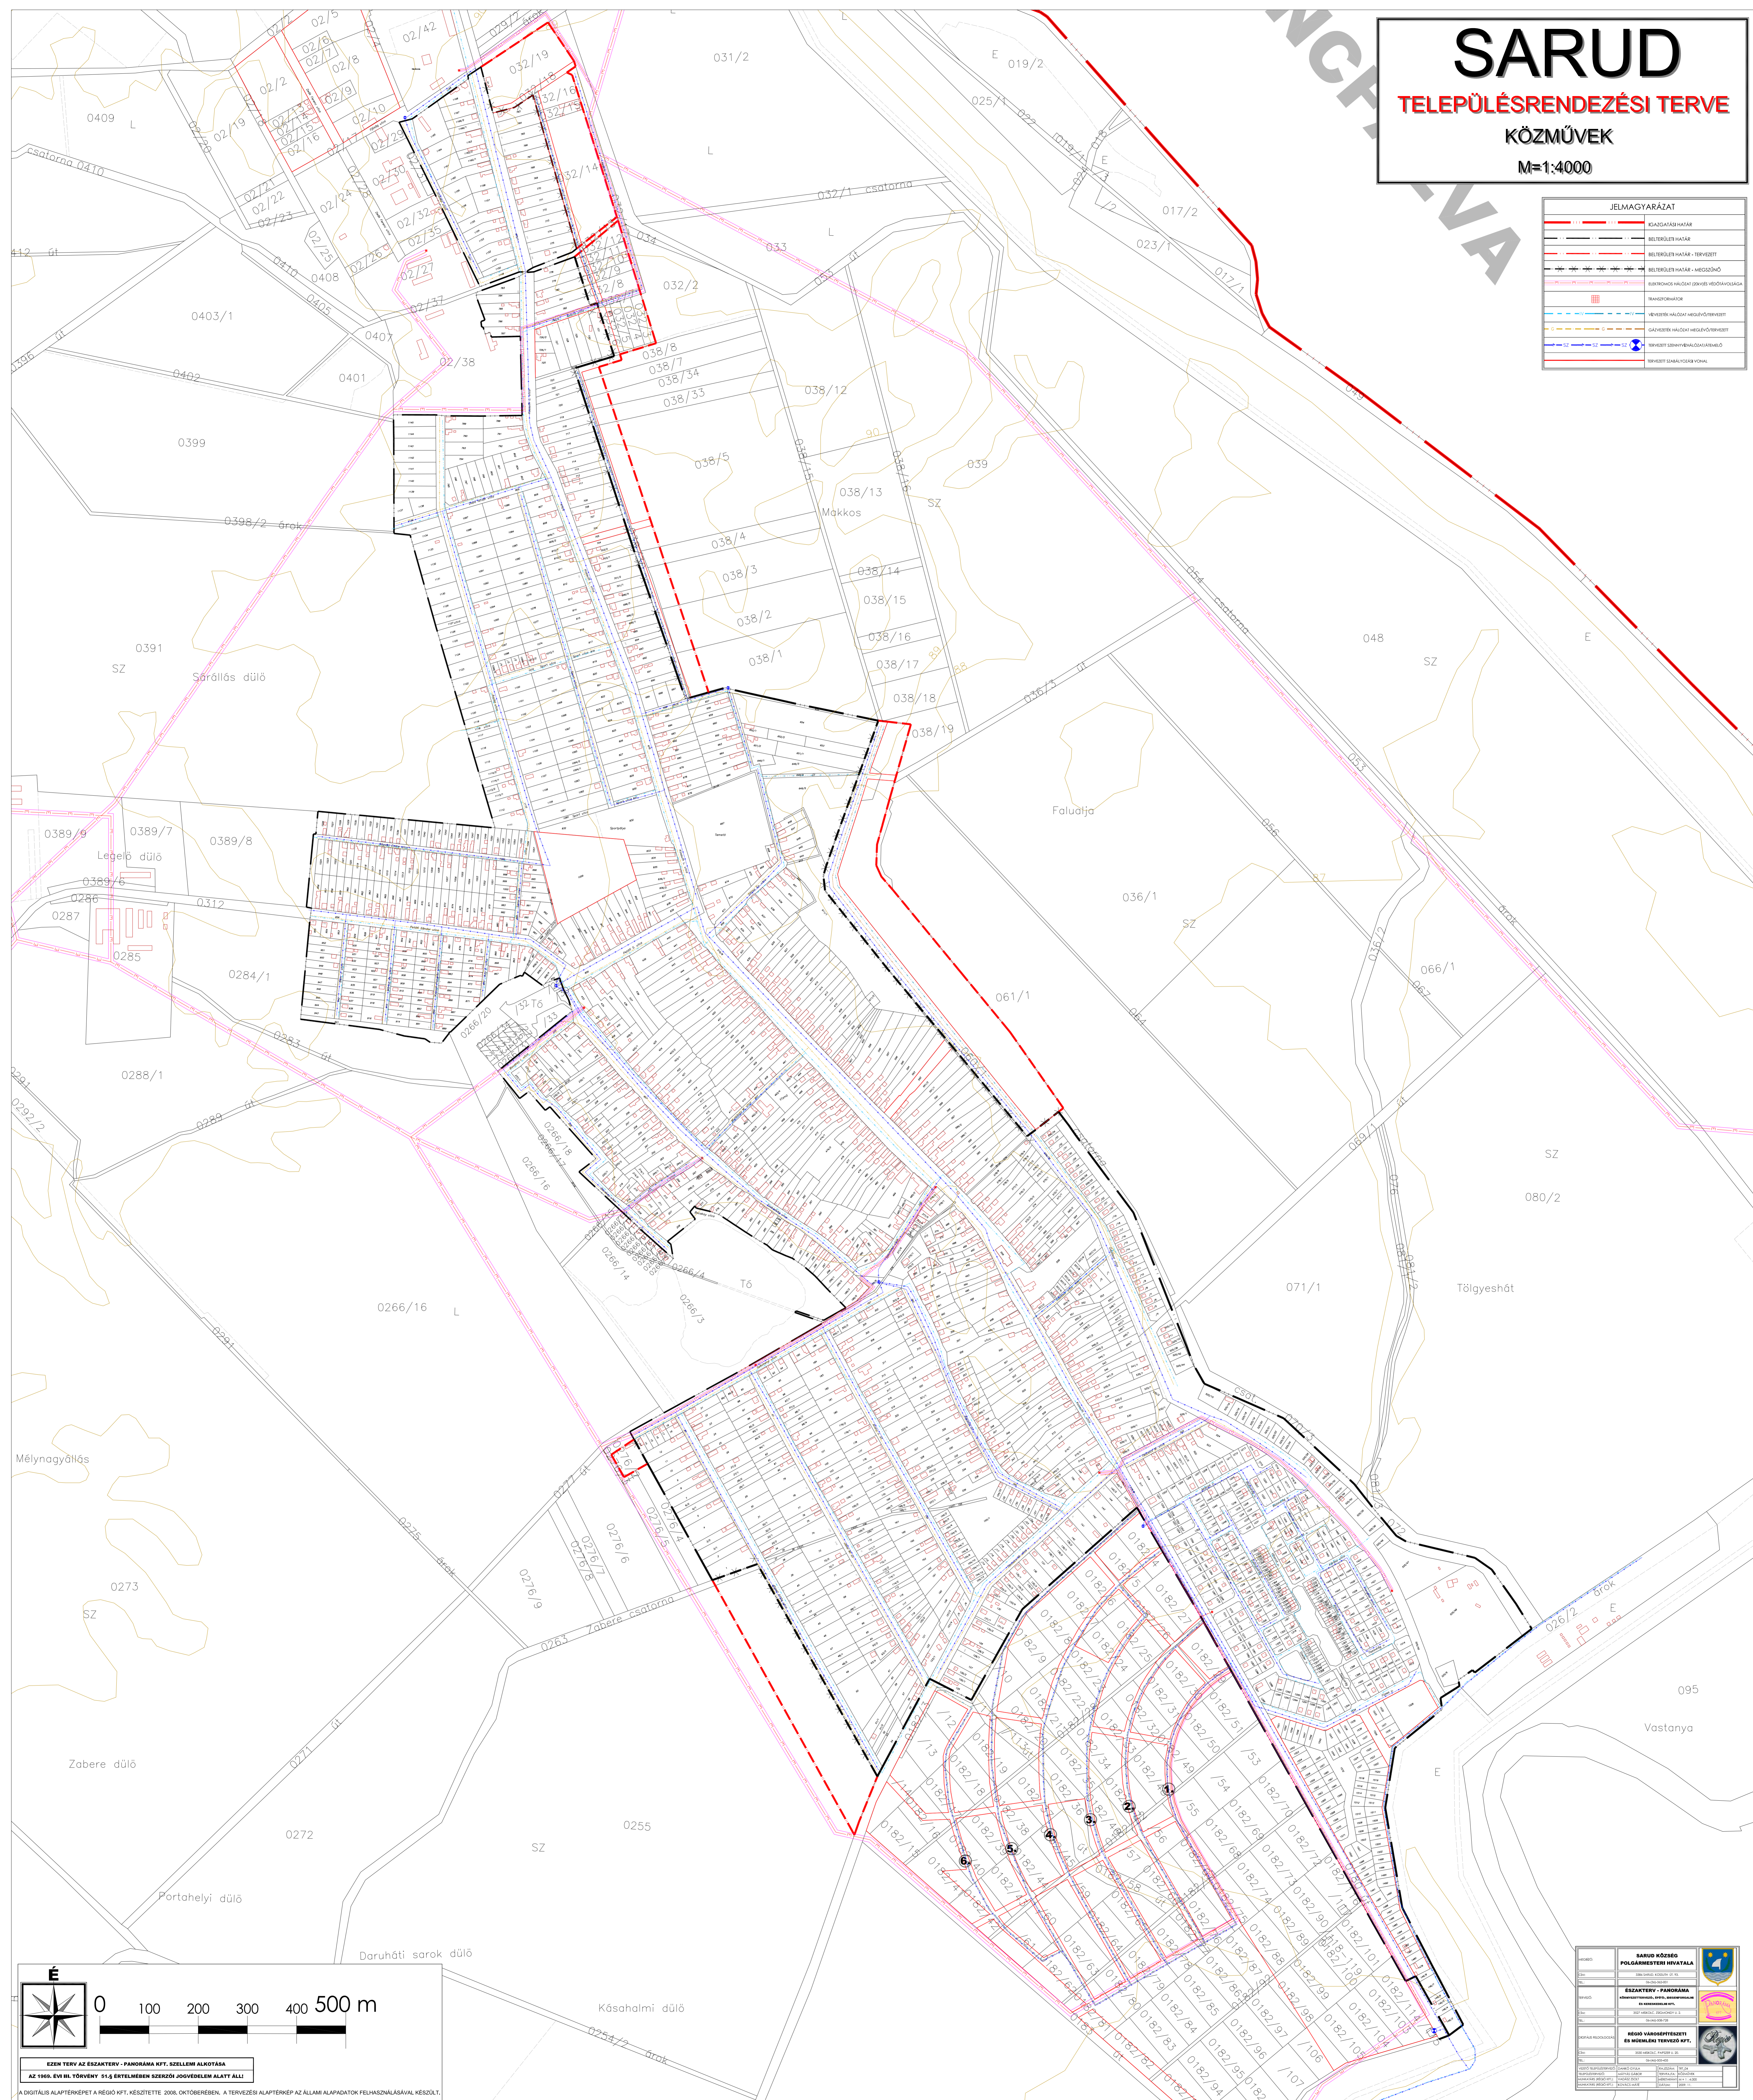

EZEN TERV AZ ÉSZAKTÉRY - PANORÁMA KFT. SZELLEMI ALKOTÁSA  
 AZ 1999. ÉVI III. TÖRVÉNY 91.§ ÉRTELMEBEN SZERZŐI JOGVÉDELME ALATT ÁLLI  
 A DIGITÁLIS ALAPTERVEPÉNT A RÉGIÓ KFT. KÉSZÍTETTE 2008. OKTÓBERBEN. A TERVEZÉSI ALAPTERVEPÉNT AZ ÁLLAMI ALAPADATOK FELHASZNÁLÁSÁVAL KÉSZÜLT.

<p>SARUD KÖZSÉG POLGÁRMESTERI HIVATALA</p>	<p>ÉSZAKTÉRY - PANORÁMA ÉPÍTÉSTECHNIKAI, KFT.</p>
<p>RÉGIÓ VÁROSFEJLESZTÉSI ÉS MŰVELÉSI TERVEZŐ KFT.</p>	<p>SARUD KÖZSÉG</p>